


Handwritten signature



Zwickau, Am Schwanenteich 04

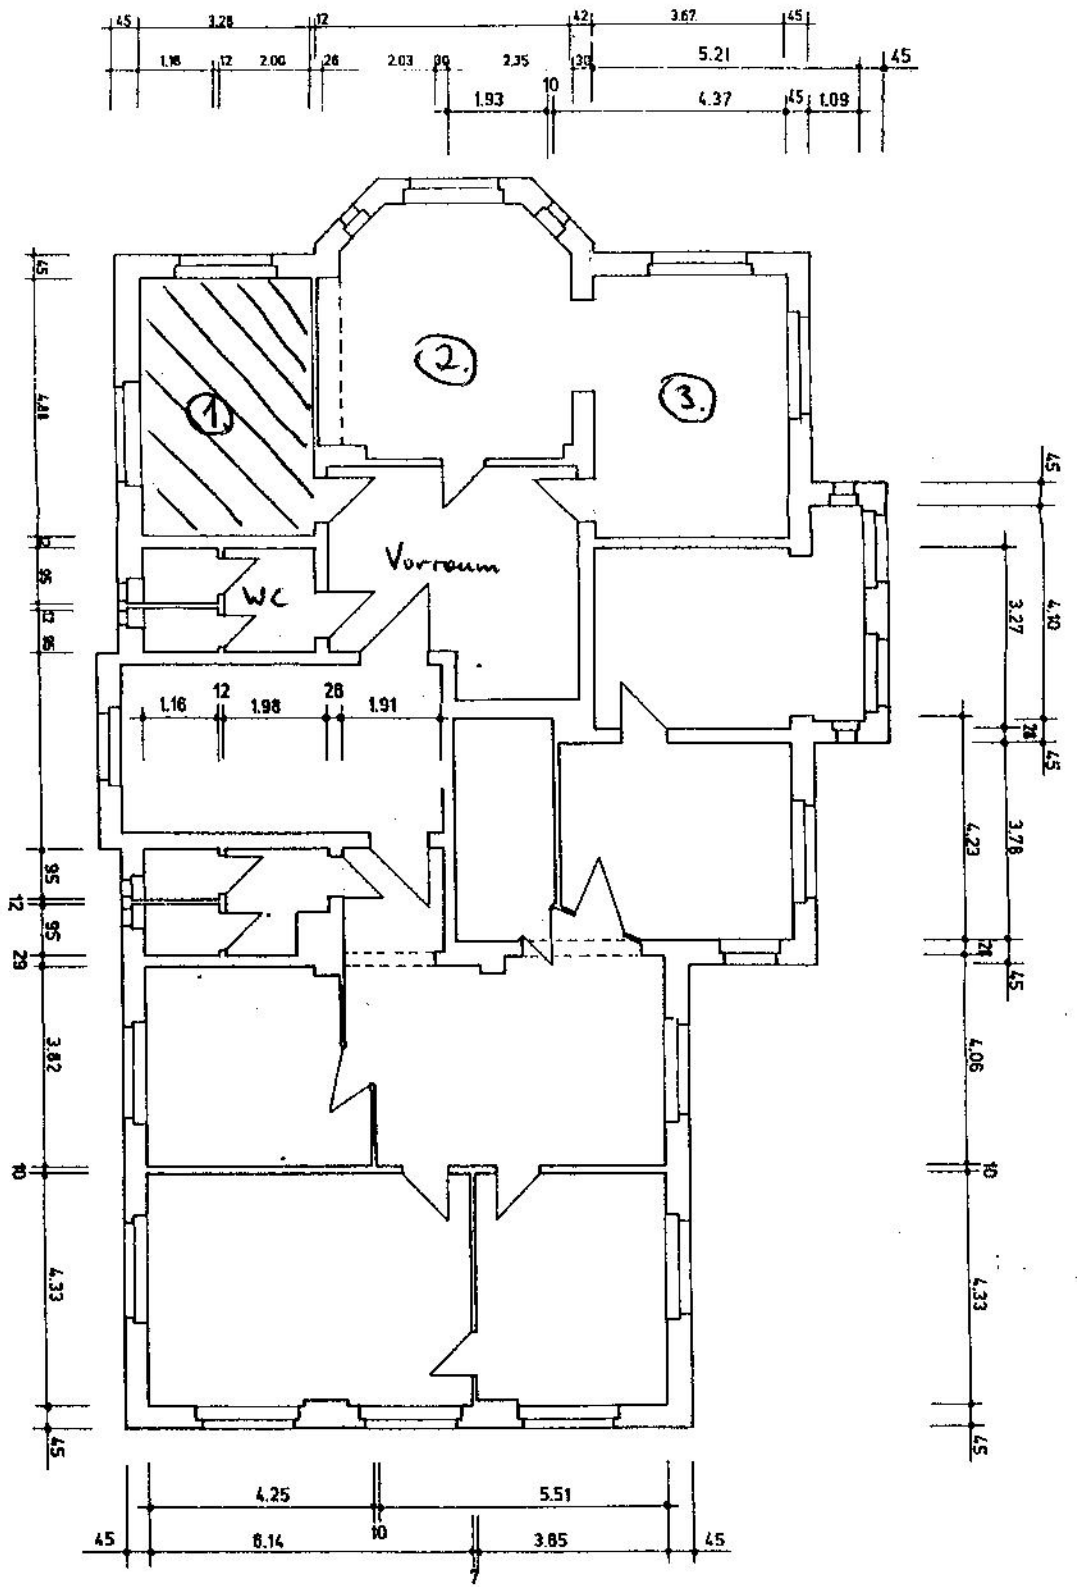



